


动力
人防
弱电
强电
给排水
暖通
建筑
结构
专业
审核
会签

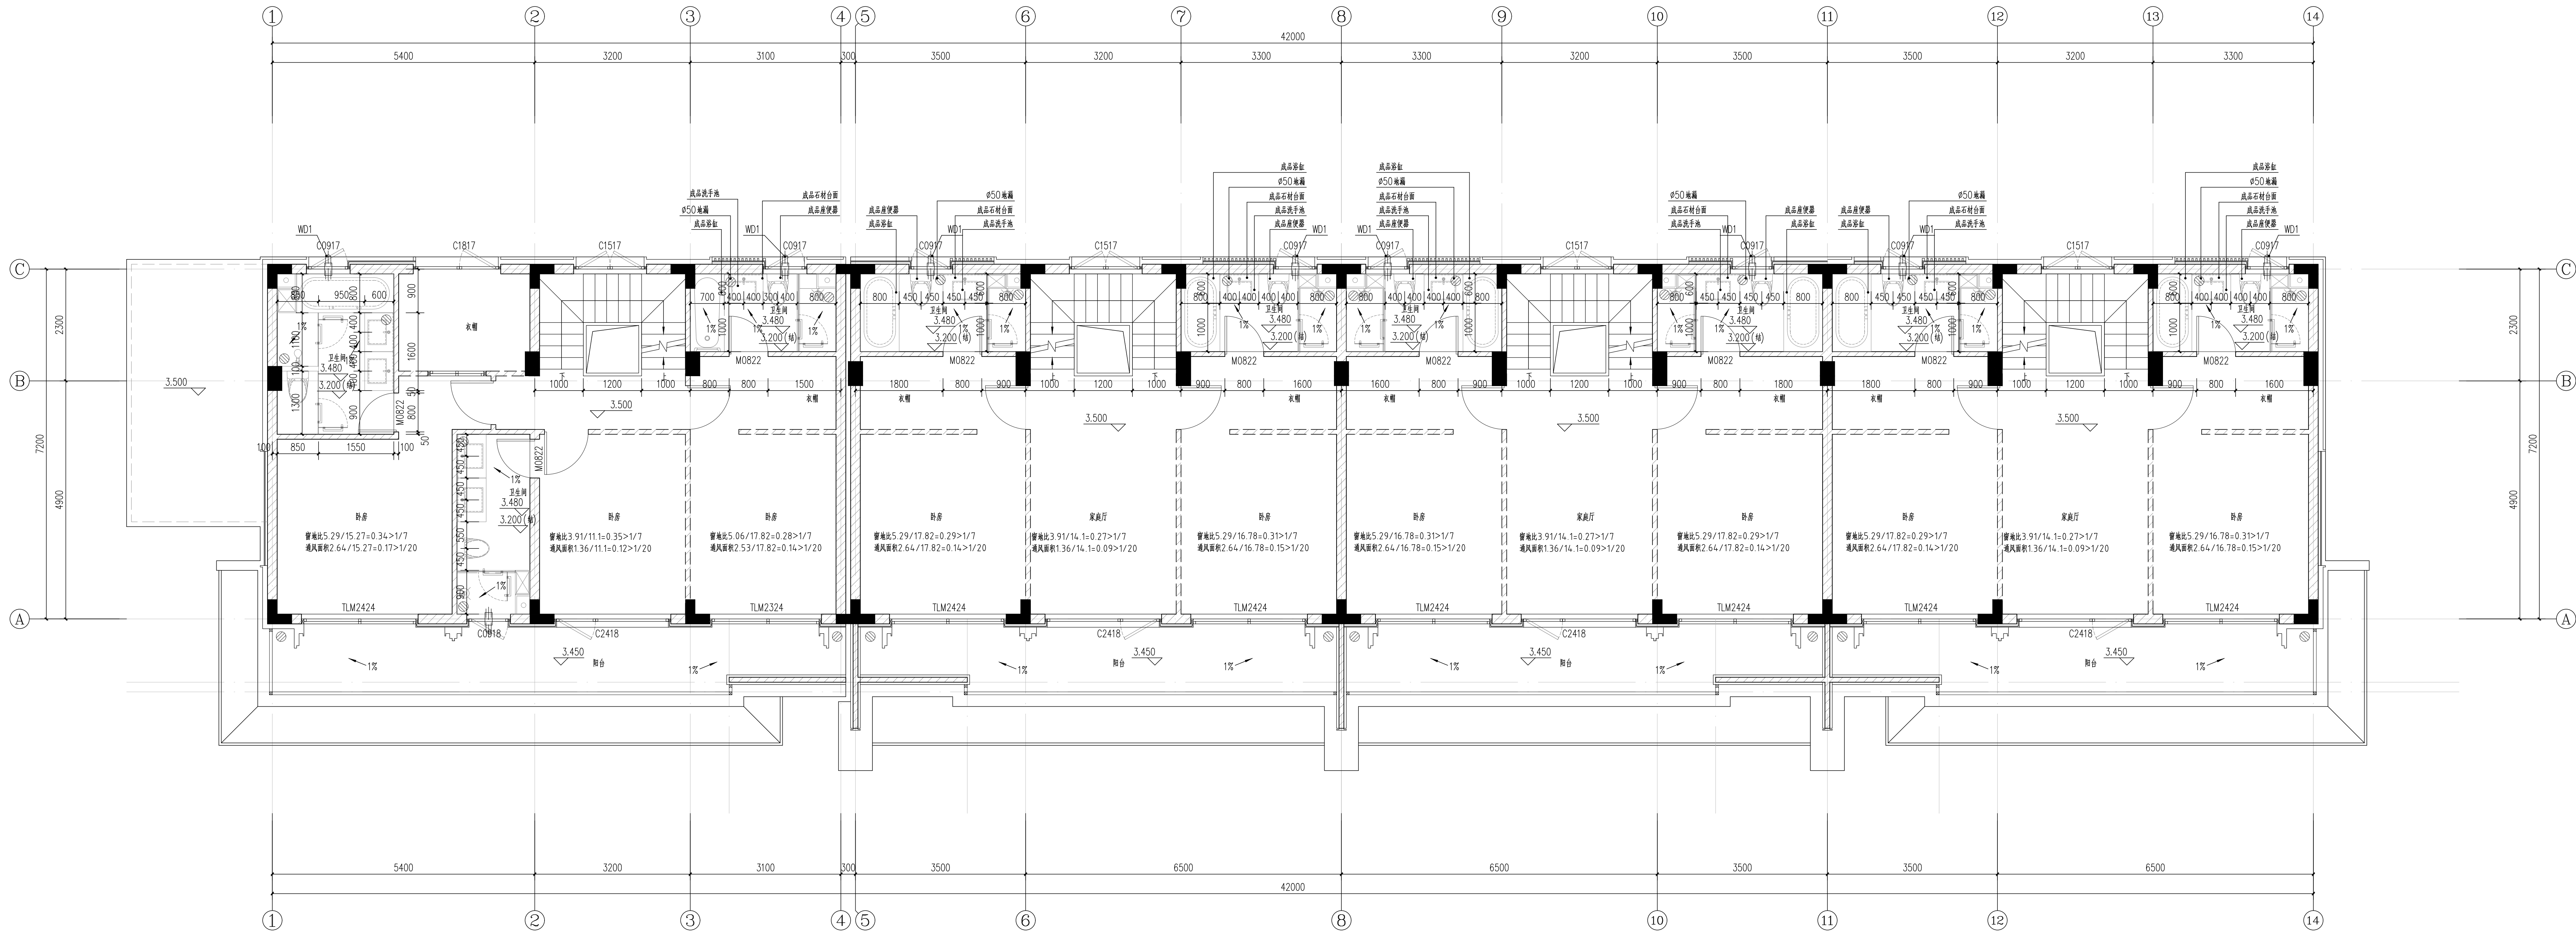

联排7#楼二层平面 1:50

2025.01.20 A 施工图出图

日期 版次 版次说明

建设单位 杭州优邦置业有限公司

设计单位 SHINING DESIGN GROUP

项目名称 洋溪街道 洋安S-7地块项目工程设计

子项名称 7#楼

项目编号 25-SDZJ-001 子项编号 07

职责 姓名 签字 日期

审定 陆皓 2025.01.20

设计负责人 黄震 2025.01.20

审核 陆皓 2025.01.20

校对 黄震 2025.01.20

专业负责人 陆皓 2025.01.20

设计 陈琦 2025.01.20

绘图 陈琦 2025.01.20

图纸名称 二层平面图

专业 建筑 阶段 施工图

图号 建筑-03 版次 A

执业签章

姓名：黄震

注册号：3102339-013

有效期至：至2026年10月

出图签章

工程施工图设计出图章

资质证书号：A131023393

有效期至2028年12月22日止

上海市勘察设计行业协会统一颁发

负责人 赵敏

本图须加盖出图签章，否则一律无效