	实名	签名
项目负责人	黄震	
专业负责人	郭志明	
设计人	陈琦	

注册（执业）章

预留章

出图章

审图章

竣工章

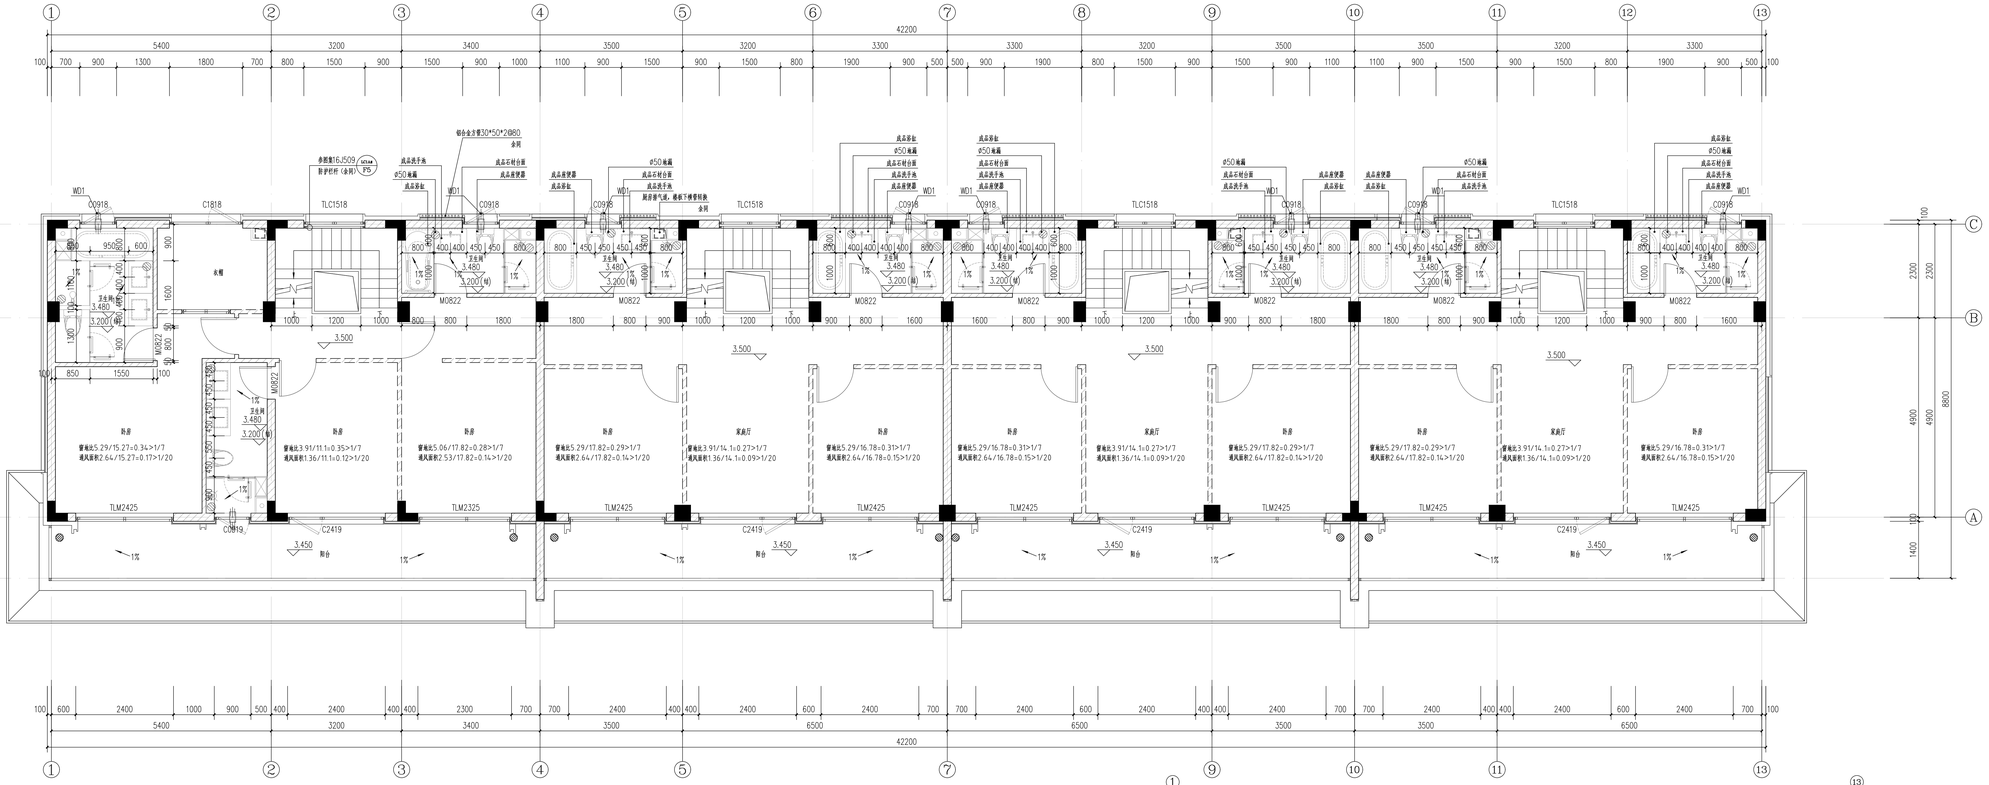

联排7#楼二层平面 1:50

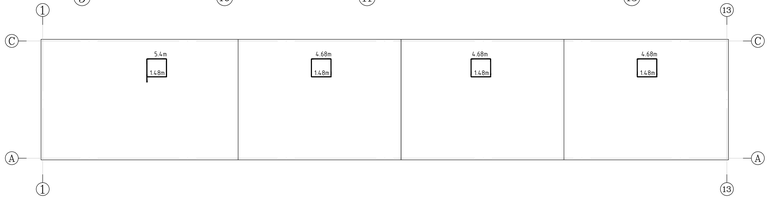

疏散距离示意图

会签	
动力 Power	人防 Civil Defense
暖通 HVAC	空调 Air Cond.
给排水 Plumbing	电气 Electrical
自控 Automation	热力 Heat Supply
结构 Structure	建筑 Architecture
建筑 Architecture	结构 Structure

2025.04.03	A	施工图出图
日期 Date	版次 Rev.	版次说明 Description

建设单位 Client：杭州优邦置业有限公司

设计单位 Design Institute：SHINDU DESIGN GROUP 印创设计集团

项目名称 Project Name：建政储出【2024】06号洋安S-7地块

子项名称 Sub-Project	7#楼		
项目编号 Project No.	25-SDZJ-001	子项编号 Sub-Project No.	07
职责 Responsibility	姓名 Name	签字 Signature	日期 Date
审定 Approved by	陆岳		2025.04.03
设计负责人 Principal in charge	黄震		2025.04.03
审核 Reviewed by	郭志明		2025.04.03
校对 Checked by	黄震		2025.04.03
专业负责人 Principal Responsible	郭志明		2025.04.03
设计 Designed by	陈琦		2025.04.03
绘图 Drawn by	陈琦		2025.04.03

图纸名称 Sheet Title：二层平面图

专业 Discipline	建筑	阶段 Stage	施工图
图号 Sheet No.	建施-03	版次 Rev.	A

执业签章 Registration Stamp：中华人民共和国一级注册建筑师 姓名：黄震 注册号：3102339-013 有效期：至2026年10月

出图签章：工程施工图设计出图专用章 资质证书号:A131023393 有效期至2028年12月22日止 上海市勘察设计行业协会统一颁发 施工图会签负责人 赵敏

本图须加盖出图签章，否则一律无效 Invalid Unless Stamped