	实名	签名
项目负责人	黄 震	
专业负责人	郭志明	
设 计 人	陈 琦	

注册（执业）章

预留章

出图章

审图章

竣工章

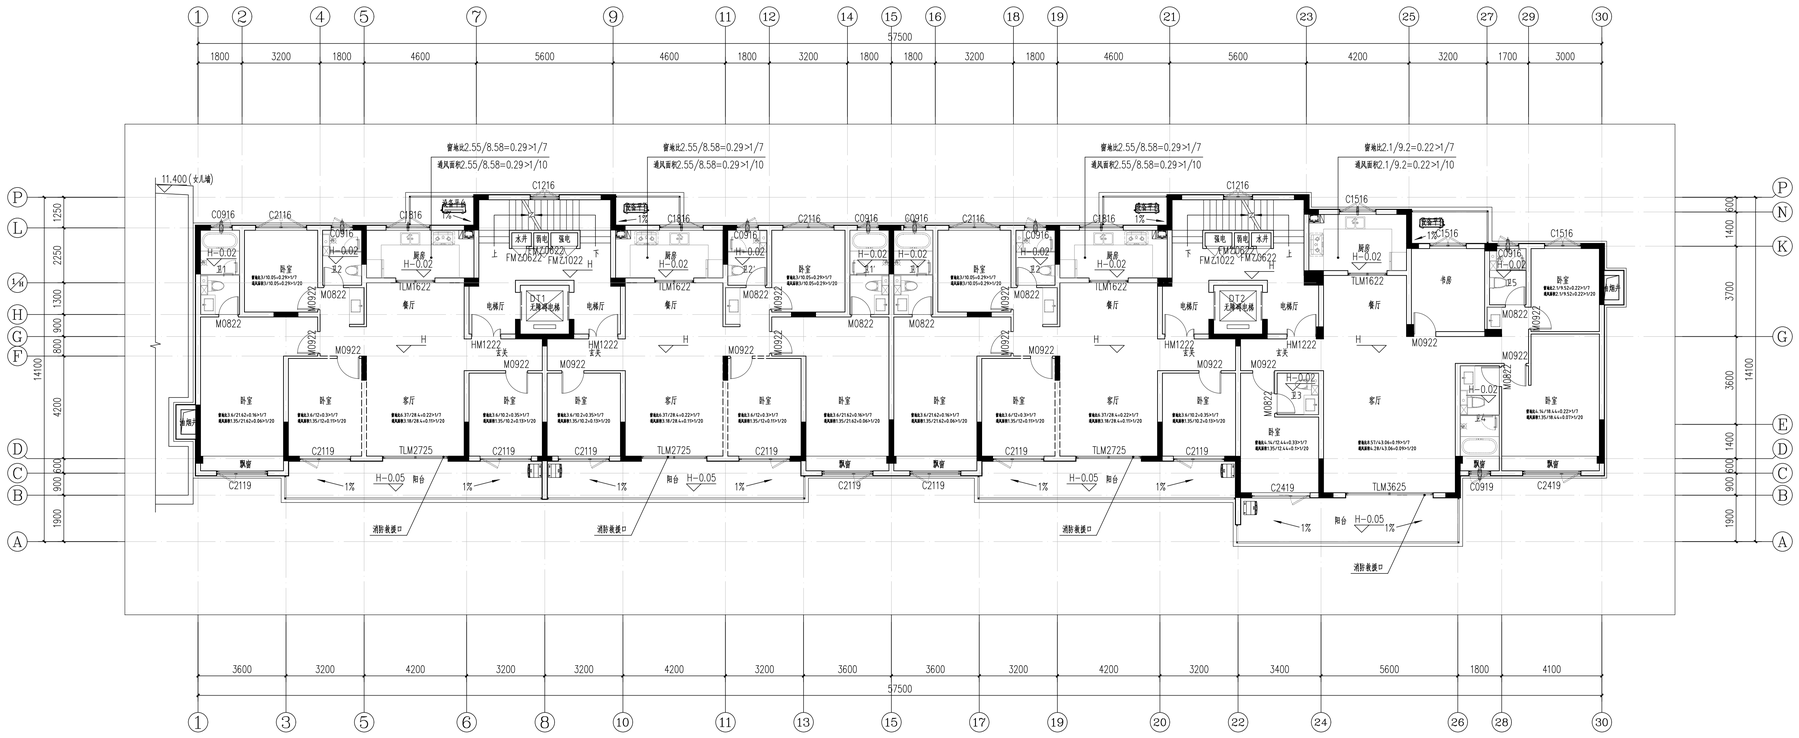

13#楼四~六层平面图 1:100

层数	标高
-1F	-3.100
1F	±0.000
2F	3.600
3F	6.850
4F	9.950
5F	13.050
6F	16.150

日期 Date	版次 Rev.	版次说明 Description
2025.04.01	A	施工图出图

建设单位 Client

杭州优邦置业有限公司

设计单位 Design Institute

申都设计集团 SHENDU DESIGN GROUP

项目名称 Project Name

建政储出
【2024】06号洋安S-7地块

子项名称 Sub-Project	13#楼		
项目编号 Project No.	25-SDZJ-001	子项编号 Sub-Project No.	13
职责 Responsibility	姓名 Name	签字 Signature	日期 Date
审定 Approved by	陆岳		2025.04.01
设计负责人 Principal in charge	黄震		2025.04.01
审核 Reviewed by	郭志明		2025.04.01
校对 Checked by	黄震		2025.04.01
专业负责人 Discipline Responsible	郭志明		2025.04.01
设计 Designed by	陈琦		2025.04.01
绘图 Drawn by	陈琦		2025.04.01

图纸名称 Sheet Title

四~六层平面图

专业 Discipline	建筑	阶段 Stage	施工图
图号 Sheet No.	建施-05	版次 Rev.	A

执业签章 Registration Stamp

中华人民共和国一级注册建筑师
姓 名： 黄 震
注册号：3102339-013
有效期：至2026年10月

出图签章 Drawing Stamp

工程施工图设计出图专用章
资质证书号:A131023393
有效期至2028年12月22日止
上海市勘察设计行业协会统一颁发

施工图出图负责人必敬

本图须加盖出图签章，否则一律无效 Invalid Unless Stamped

会签 Cooperation	建筑 Architecture	结构 Structure	动力 Mechanical	人防 Civil Defense	给排水 Plumbing	暖通 Heating	白炽灯 Incandescent	钠灯 Sodium	强电 Power	弱电 Low Current	景观 Landscape	装饰 Decoration
会签 Cooperation	陈琦	钱程建	陆岳	钱程建	陆岳	钱程建	陆岳	钱程建	陆岳	钱程建	陆岳	钱程建